


ÚZEMNÝ PLÁN MESTA PRIEVIDZA

ZMENY A DOPLNKY Č. 13

VEREJNÉ TECHNICKÉ VYBAVENIE - TELEKOMUNIKÁCIE A INFORMAČNÉ SIETE

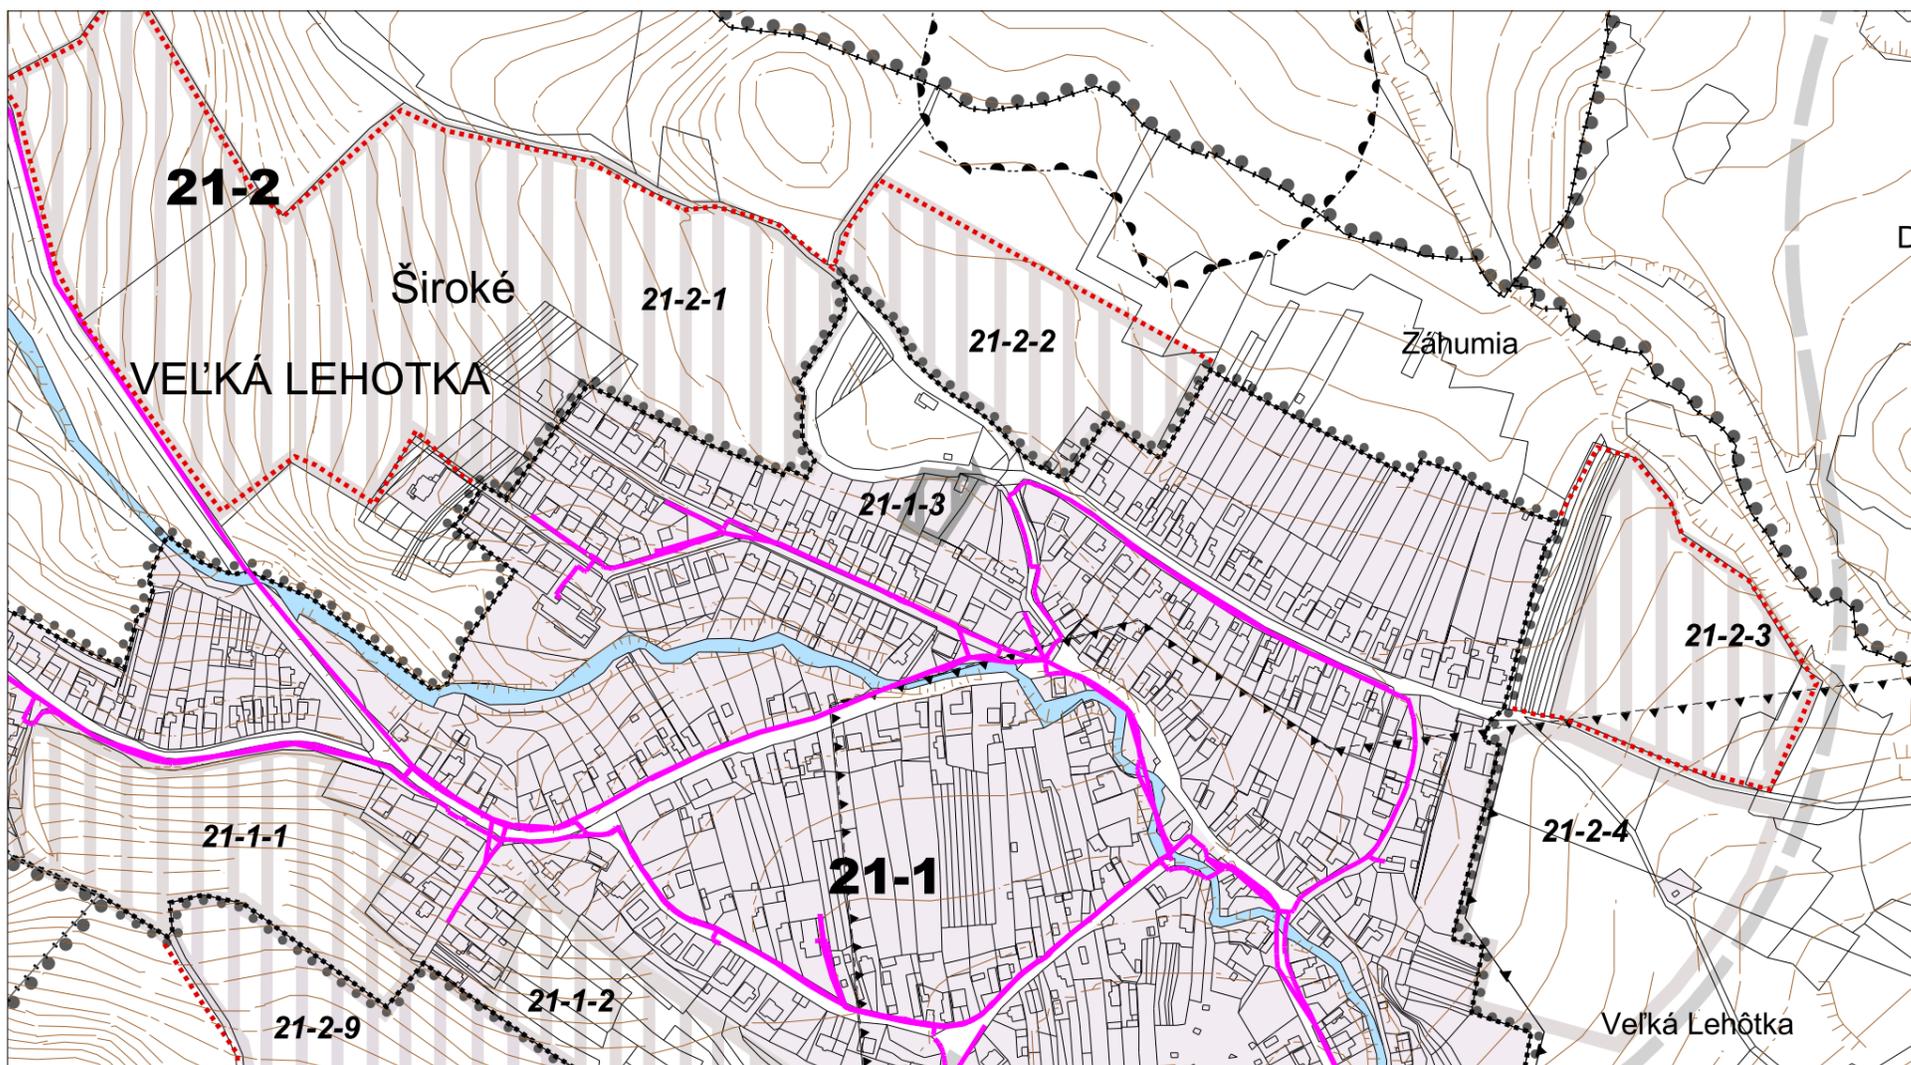

LEGENDA :

STAV	NÁVRH	VÝHLAD


HRANICA KATASTRÁLNEHO ÚZEMIA
 HRANICA ZASTAVANÉHO ÚZEMIA
 HRANICA URBANISTICKÝCH OBVODOV
 HRANICA ÚZEMNOPRIESTOROVÝCH CELKOV
 VODNÉ TOKY A PLOCHY
 CESTNÁ KOMUNIKAČNÁ SIEŤ
 ŽELEZNIČNÁ TRÁŤ A VLEČKY
 TELEKOMUNIKAČNÉ ROZVODY
 ROZVODY KÁBLOVEJ TELEVÍZIE
 HLAVNÁ STANICA TKR
 CHRÁNENÉ LOŽISKOVÉ ÚZEMIE
 DOBÝVACÍ PRIESTOR
 OCHRANNÉ PÁSMA VŠETKÝCH DRUHOV
 NESTABILNÉ ÚZEMIA
 ZASTAVANÉ ÚZEMIE

ZMENY A DOPLNKY Č. 12

STAV	NÁVRH	VÝHLAD

ZASTAVANÉ ÚZEMIE

VÝREZ

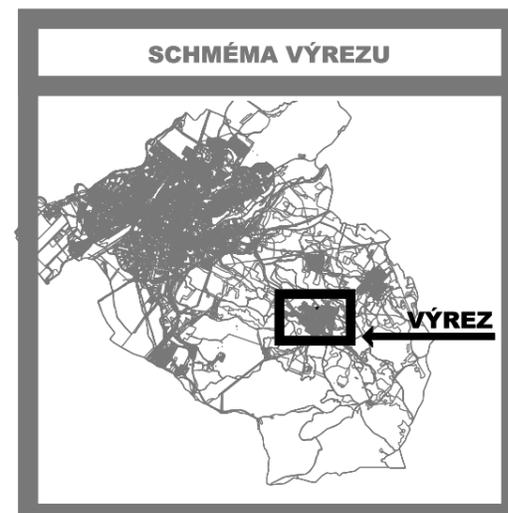

ÚPLNÉ ZNENIE ÚPN VRÁTANE ZMIEN A DOPLNKOV Č. 13

SADA č.	VÝKRES č.	MIERKA		
	6	1 : 5 000		

HL. RIEŠITEL' : ING.ARCH. GABRIEL SZALAY
 RIEŠITEL' : ING.ARCH. GABRIEL SZALAY
 VYPRACOVAL : ING. IGOR KMEŤ

ZÁKAZKA č. : 01 01/2011
 ETAPA : ČISTOPIS
 DÁTUM : 04 2011

AGS
 ATELIER
ÚZEMNÉ PLÁNOVANIE · URBANIZMUS
 ARCHITEKTÚRA · PROJEKTY · DESIGN

OBSTARÁVATEL' : MESTO PRIEVIDZA



ÚZEMNÝ PLÁN MESTA PRIEVIDZA

ZMENY A DOPLNKY č. 13 - ČISTOPIS

OBSAH VÝKRESU : VEREJNÉ TECHNICKÉ VYBAVENIE - TELEKOMUNIKÁCIE
 A INFORMAČNÉ SIETE