


ÚZEMNÝ PLÁN MESTA PRIEVIDZA

ZMENY A DOPLNKY č. 14

VEREJNÉ TECHNICKÉ VYBAVENIE - VODNÉ HOSPODÁRSTVO

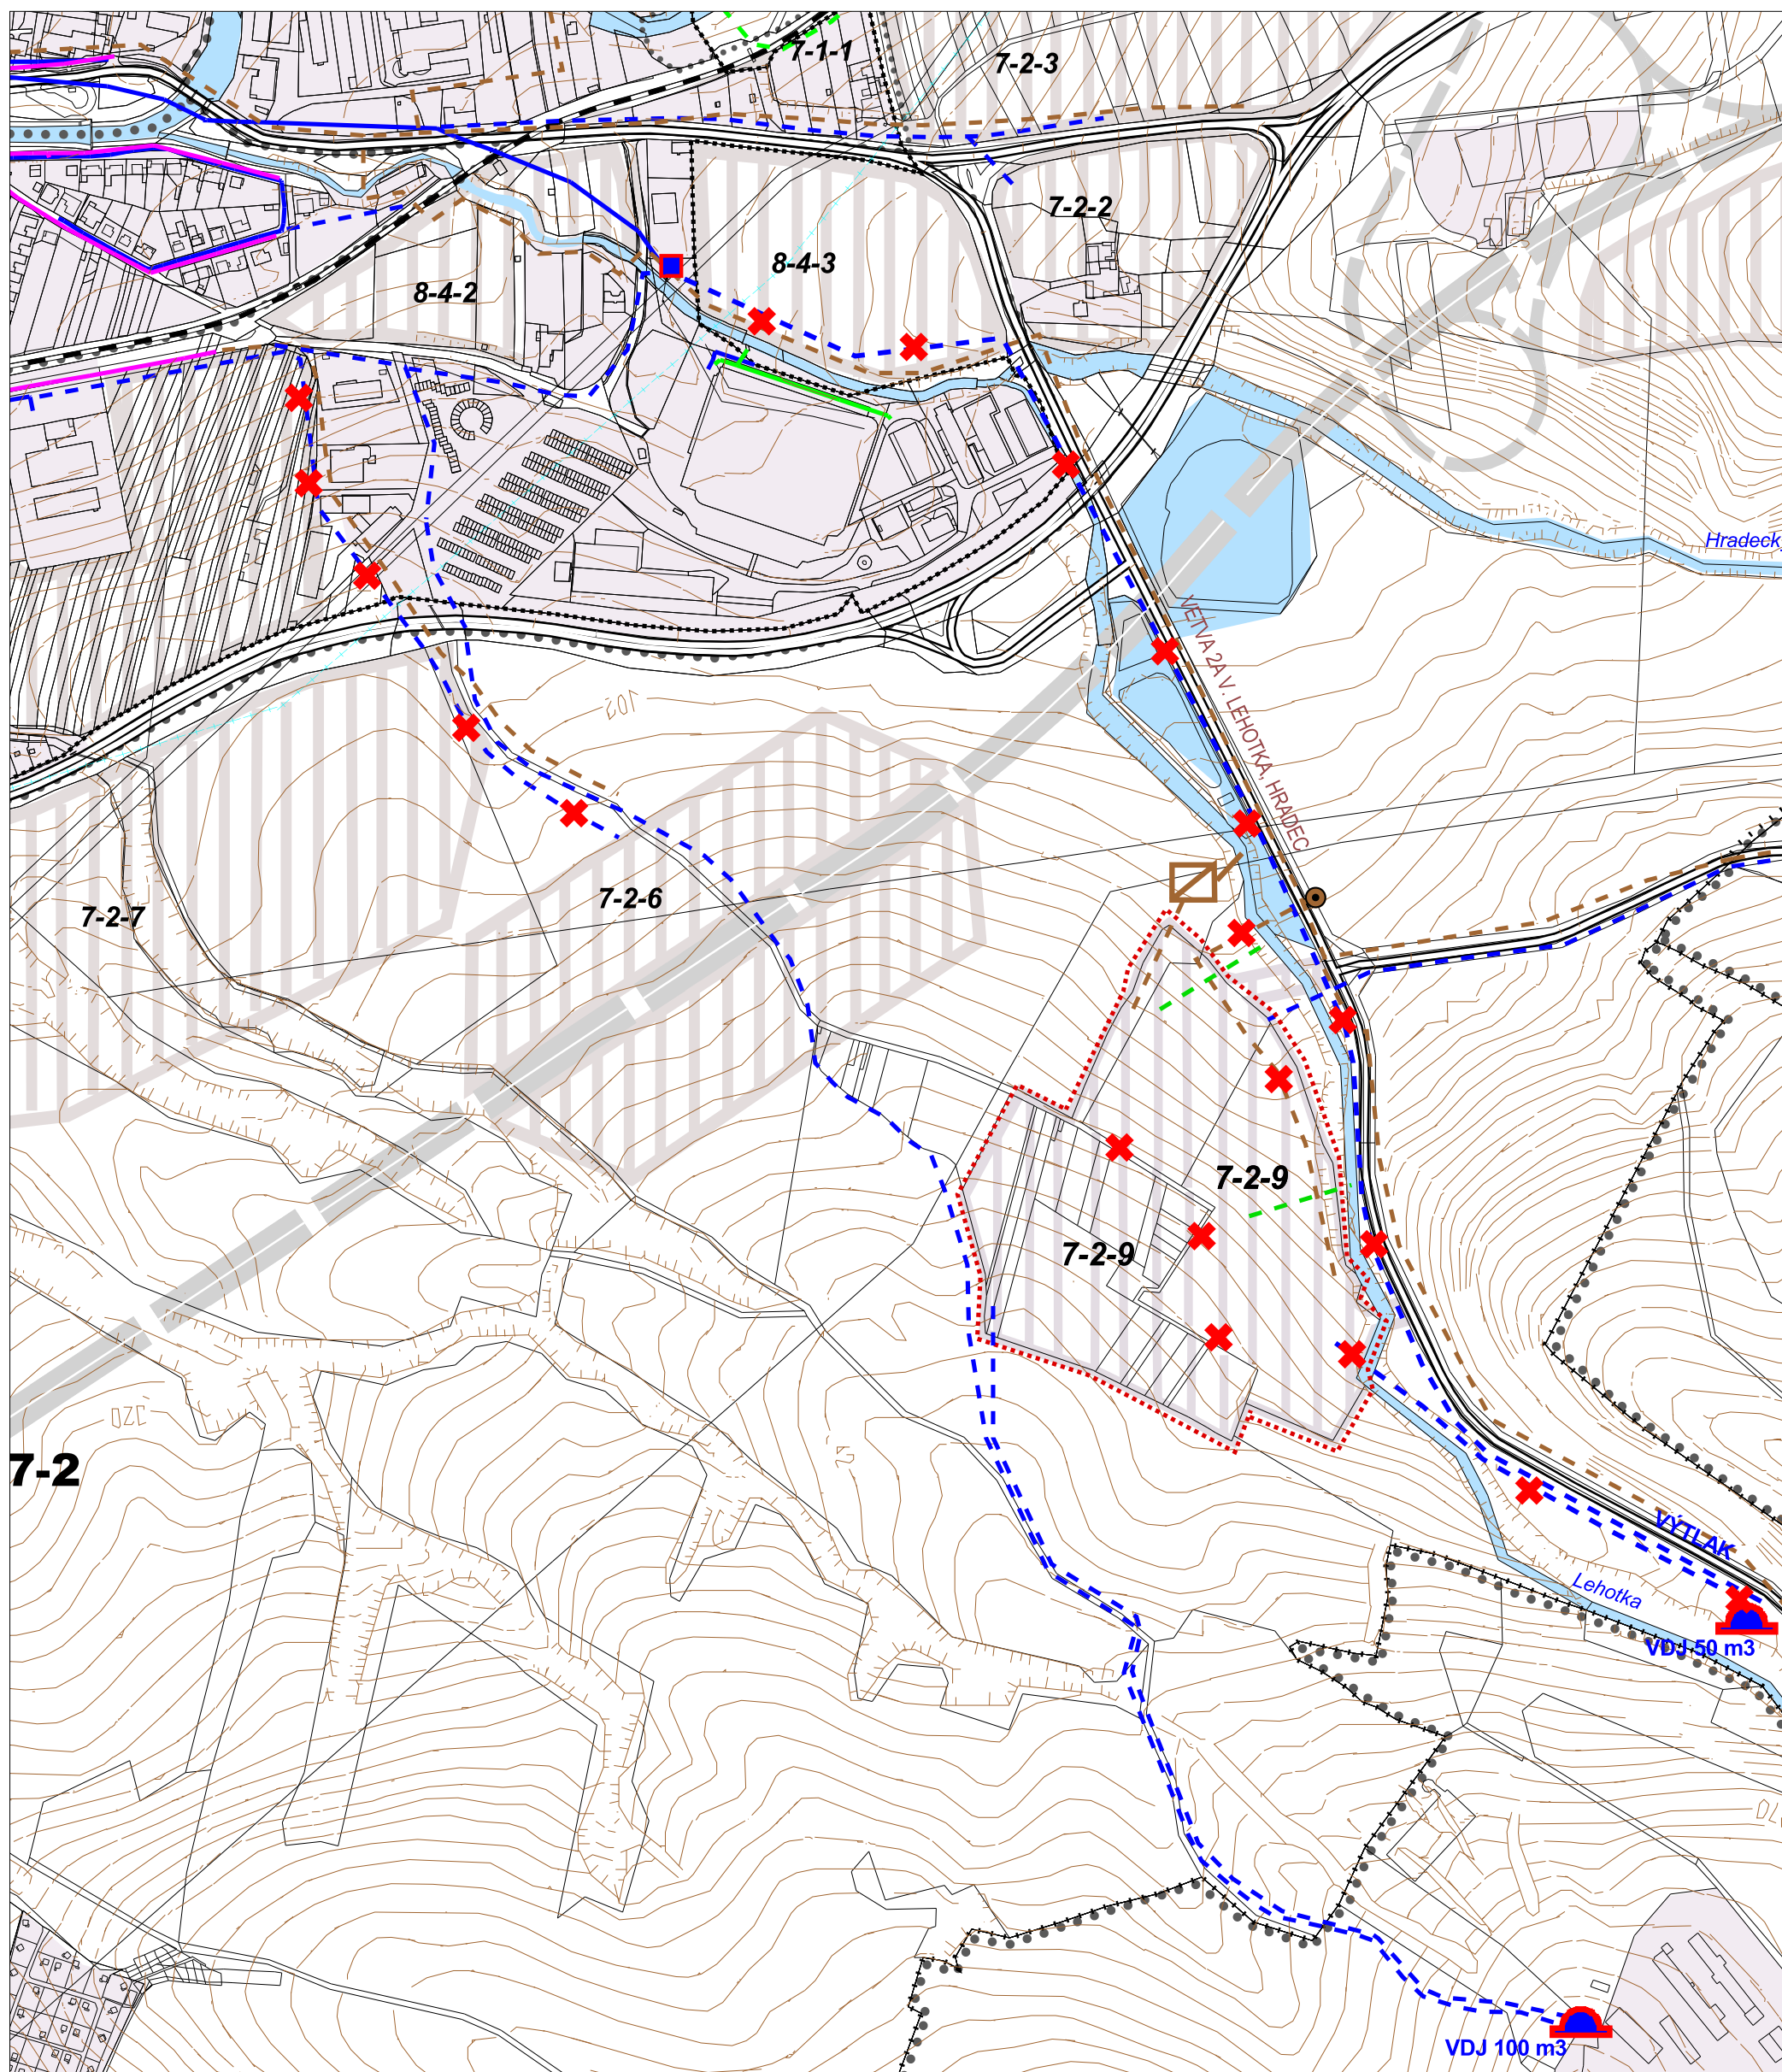

LEGENDA :

STAV	NÁVRH	VÝHLAD	
			HRANICA KATASTRÁLNEHO ÚZEMIA
			HRANICA ZASTAVANÉHO ÚZEMIA
			HRANICE URBANISTICKÝCH OBLASTÍ
			HRANICE ÚZEMNOPRIESTOROVÝCH CELKOV
			CESTNÁ KOMUNIKAČNÁ SIET'
			ŽELEZNIČNÁ TRÁŤ
			VODNÉ PLOCHY A TOKY
			VODOVOD
			VODOJEM
			ČERPACIA STANICA VODOVODU
			SPLAŠKOVÁ KANALIZAČNÁ SIET'
			DAŽĎOVÁ KANALIZAČNÁ SIET'
			JEDNOTNÁ KANALIZAČNÁ SIET'
			ČERPACIA STANICA KANALIZÁCIE
			ČISTIAREŇ ODPADOVÝCH VOD
			OCHRANNÉ PÁSMO PRÍRODNÉHO LIEČIVÉHO ZDROJA BOJNICE
			CHRÁNENÉ LOŽISKOVÉ ÚZEMIE
			DOBYVACÍ PRIESTOR
			NESTABILNÉ ÚZEMIA

ZMENY A DOPLNKY č. 14

STAV	NÁVRH	VÝHLAD	
			HRANICA ZASTAVANÉHO ÚZEMIA
			VODOVOD
			VODOJEM
			SPLAŠKOVÁ KANALIZAČNÁ SIET'
			ČISTIAREŇ ODPADOVÝCH VOD
			ZASTAVANÉ ÚZEMIE
			KOMUNIKÁCIA RÝCHLOSTNÁ
			JAV NA ZRUŠENIE

VÝREZ 1

ÚPLNÉ ZNENIE ÚPN VRÁTANE ZMIEN A DOPLNKOV Č. 14

SADA č.	VÝKRES č.	MIERKA		
	4	1 : 5 000		

HL. RIEŠITEL' : ING.ARCH. GABRIEL SZALAY ZÁKAZKA č. : 01 01/2012
 RIEŠITEL' : ING. MAREK KYTKA ETAPA : NÁVRH
 VYPRACOVAL : ING. IGOR KMEŤ DÁTUM : 03/2012

OBSTARÁVATEL' : MESTO PRIEVIDZA



ÚZEMNÝ PLÁN MESTA PRIEVIDZA

ZMENY A DOPLNKY č. 14 - NÁVRH

AGS
ATELIER
ÚZEMNÉ PLÁNOVANIE • URBANIZMUS
ARCHITECTURA • PROJEKTY • DESIGN

OBSAH VÝKRESU : VEREJNÉ TECHNICKÉ VYBAVENIE - VODNÉ HOSPODÁRSTVO

