


# ÚZEMNÝ PLÁN MESTA PRIEVIDZA

ZMENY A DOPLNKY č. 14

PERSPEKTÍVNE POUŽITIE PPF A LPF NA NEPOLNOHOSPODÁRSKE ÚČELY

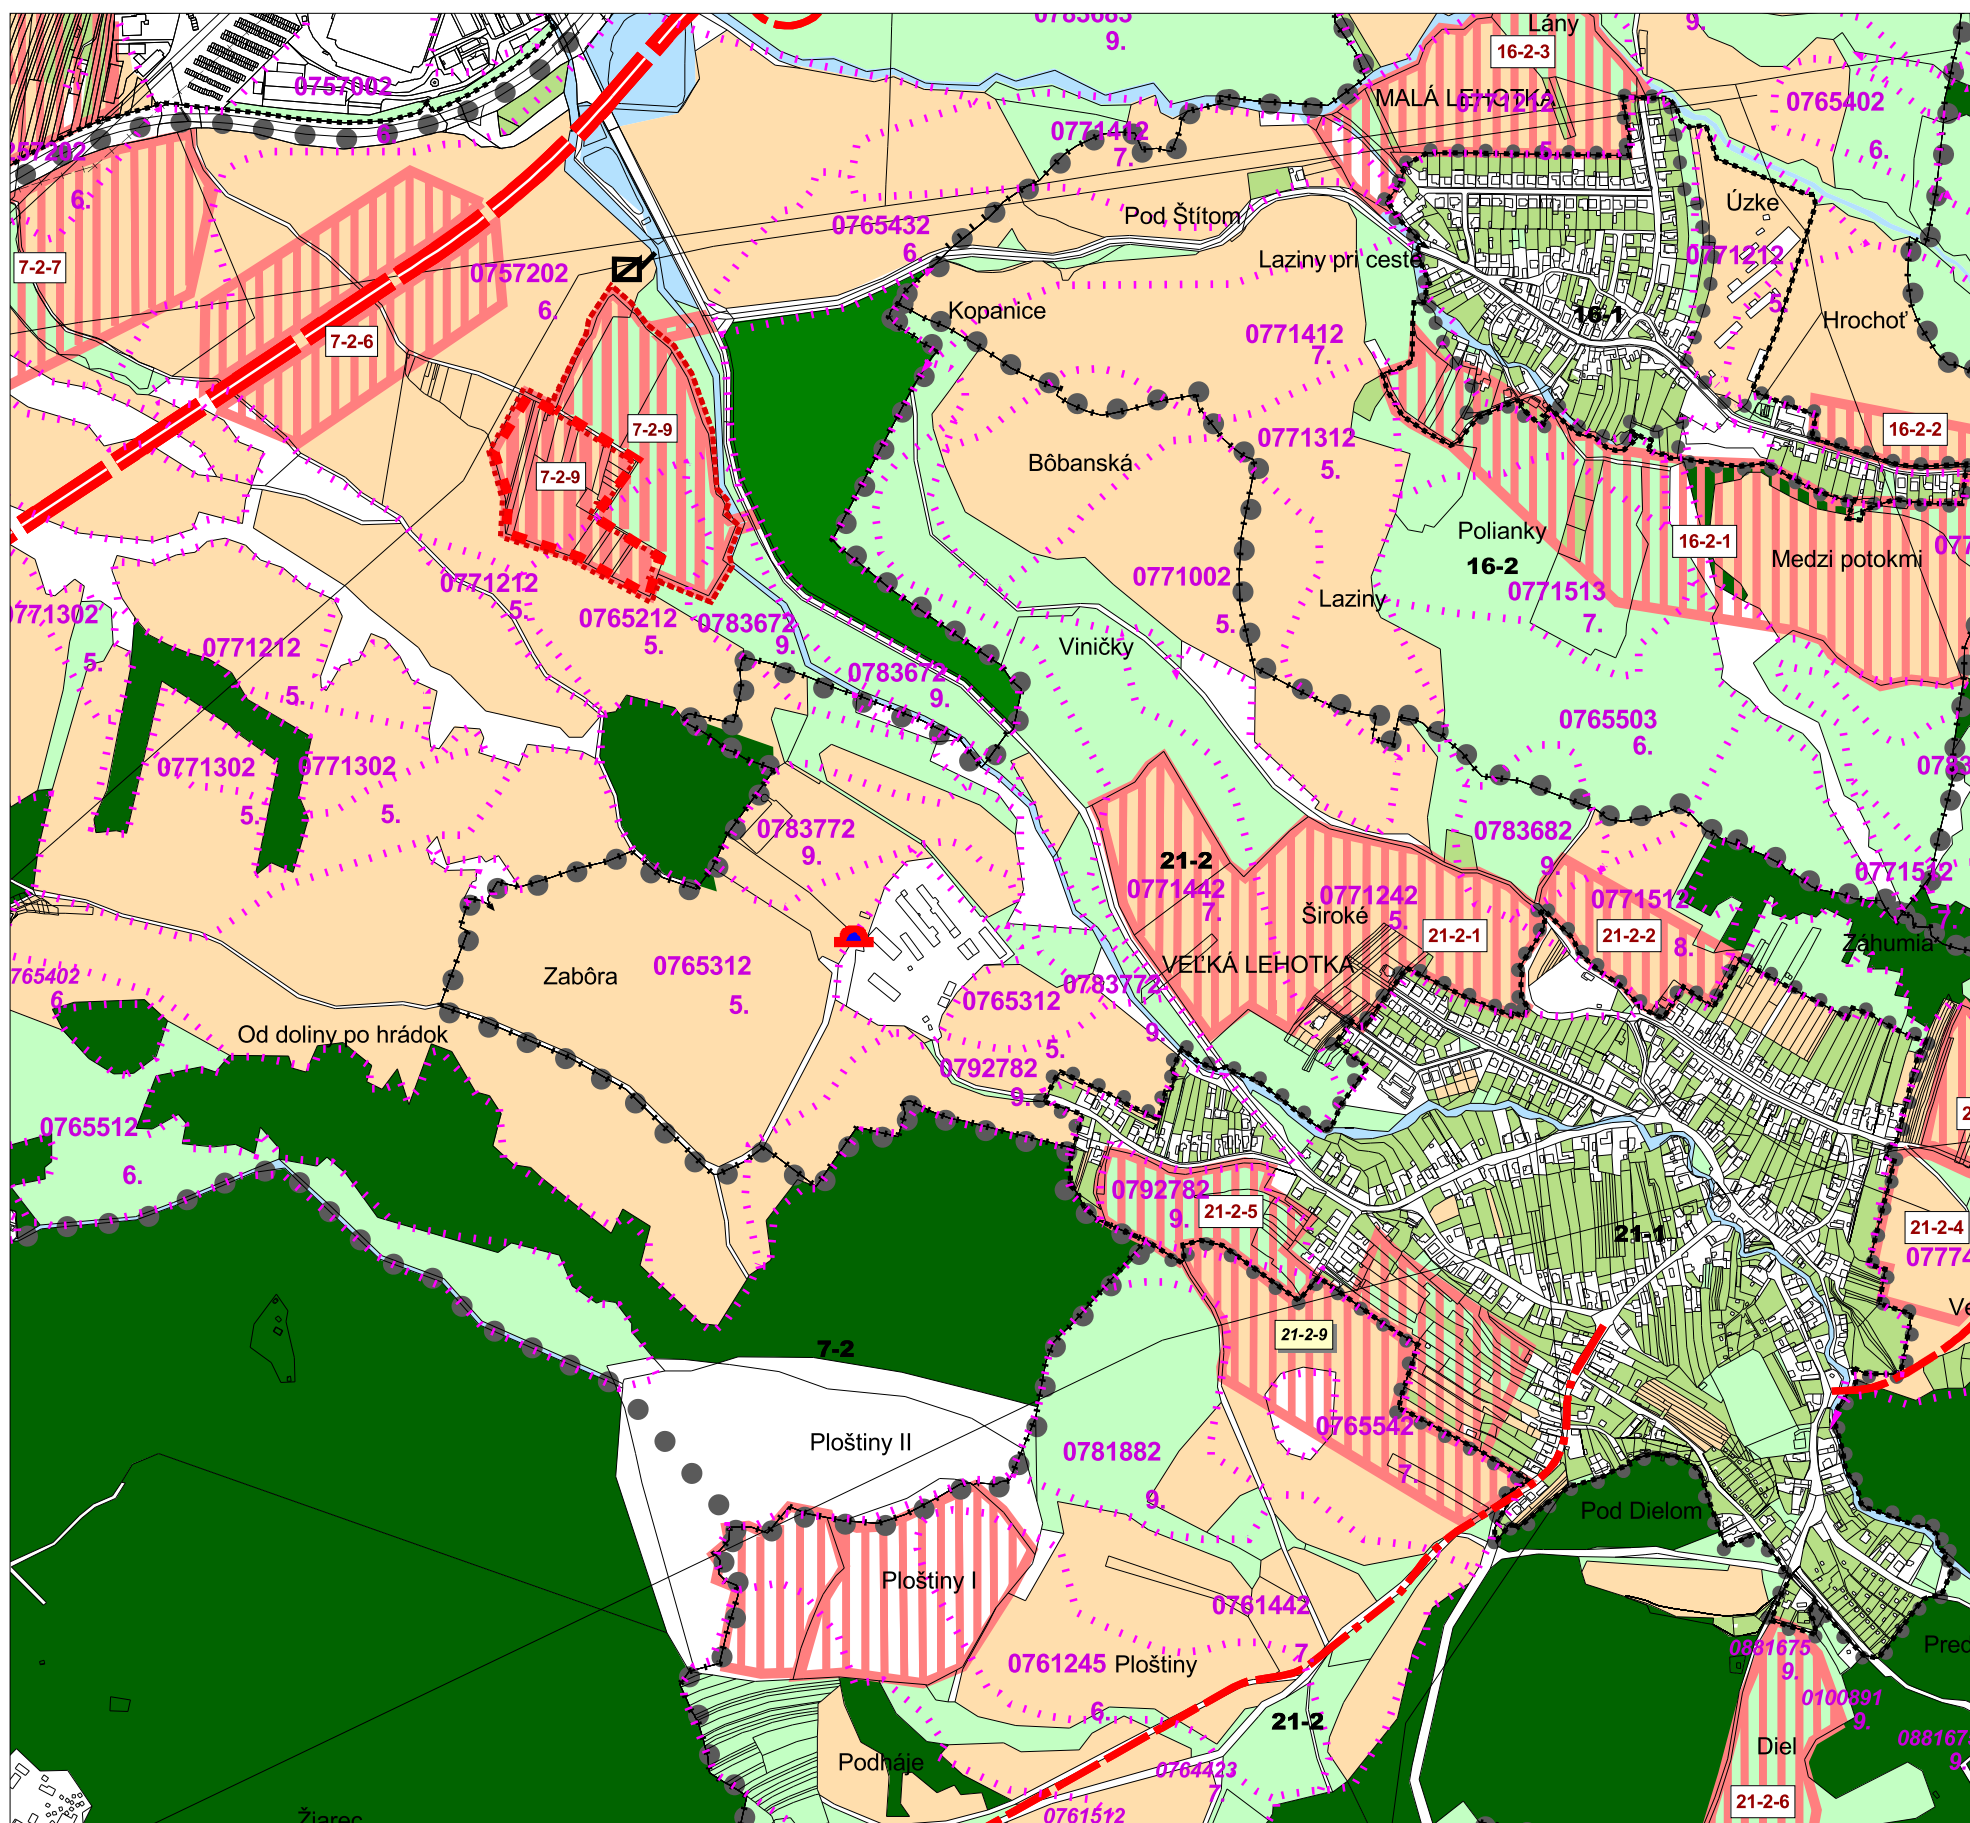

VÝREZ 1


**LEGENDA :**

| STAV      | NÁVRH | VÝHLAD | OPIS                                   |
|-----------|-------|--------|--|
| ---+---   |       |        | HRANICE KATASTRÁLNEHO ÚZEMIA           |
| .....     |       |        | HRANICE ZASTAVANÉHO ÚZEMIA             |
| ●●●●      |       |        | HRANICE URBANISTICKÝCH OBVODOV         |
| ●●●●      |       |        | HRANICE URBANISTICKÝCH CELKOV          |
| 1220301 9 |       |        | HRANICE BPEJ, OZNAČENIE KÓDU A SKUPINY |
| ▼         |       |        | HRANICA DOBYVACIEHO PRIESTORU          |
| ▼         |       |        | HRANICA CHRÁNENÉHO LOŽISKOVÉHO ÚZEMIA  |
| ---+---   |       |        | OCHRANNÉ PÁSMA VŠETKÝCH DRUHOV         |
| ■         |       |        | VODNÉ PLOCHY A TOKY                    |
| ■         |       |        | PLOCHY ORNEJ PÔDY                      |
| ■         |       |        | PLOCHY TRVALÝCH TRÁVNÝCH PORASTOV      |
| ■         |       |        | PLOCHY ZÁHRAD A SADOV                  |
| ■         |       |        | PLOCHY LESOV                           |
| ■         | ■     | 1:1:1  | ROZVOJOVÉ PLOCHY, OZNAČENIE            |

**ZMENY A DOPLNKY č. 14**

| STAV | NÁVRH | VÝHLAD | OPIS  |
|------|-------|--------|---|
| ■    | ■     | ■      | HRANICE ZASTAVANÉHO ÚZEMIA  |
| ■    | ■     | ■      | HRANICA LOKALITY PREDPOKLADANÉHO ODŇATIA POLNOHOSPODÁRSKEJ PODY Z PPF |
| ■    | ■     | ■      | KOMUNIKÁCIA RÝCHLOSTNÁ  |
| ■    | ■     | ■      | ČISTIAREŇ ODPADOVÝCH VOD  |
| ■    | ■     | ■      | VODOJEM   |
| ■    | ■     | 1:1:1  | ROZVOJOVÉ PLOCHY, OZNAČENIE   |

**ÚPLNÉ ZNENIE ÚPN VRÁTANE ZMIEN A DOPLNKOV Č. 14**

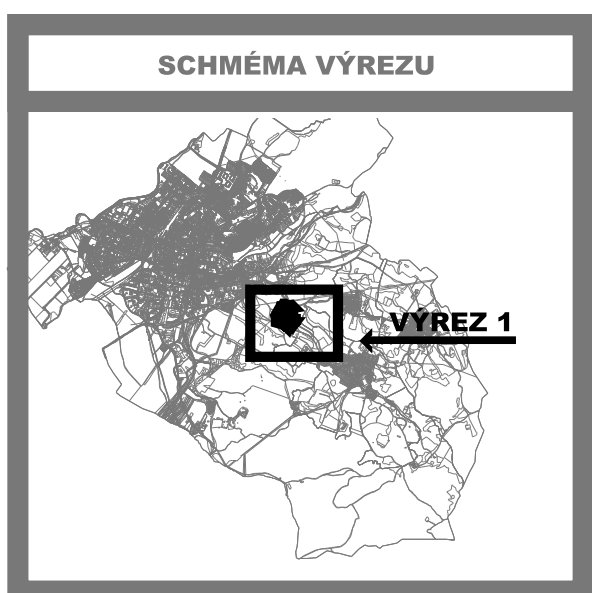

|         |                       |                      |  |  |
|---------|-----------------------|----------------------|--|--|
| SADA č. | VÝKRES č.<br><b>7</b> | MIERKA<br>1 : 10 000 |  |  |
|---------|-----------------------|----------------------|--|--|

HL. RIEŠITEL' : ING.ARCH. GABRIEL SZALAY      ZÁKAZKA č. : 01 01/2012  
 RIEŠITEL' : ING. IGOR KMEŤ                      ETAPA : NÁVRH  
 VYPRACOVAL : ING. IGOR KMEŤ                 DÁTUM : 03/2012



OBSTARÁVATEĽ : MESTO PRIEVIDZA

## ÚZEMNÝ PLÁN MESTA PRIEVIDZA

ZMENY A DOPLNKY č. 14 - NÁVRH  
 OBSAH VÝKRESU : PERSPEKTÍVNE POUŽITIE PPF A LPF NA NEPOLNOHOSPODÁRSKE ÚČELY