


ÚZEMNÝ PLÁN MESTA PRIEVIDZA

ZMENY A DOPLNKY č. 14

OCHRANA PRÍRODY A TVORBA KRAJINY VRÁTANE PRVKOV ÚSES

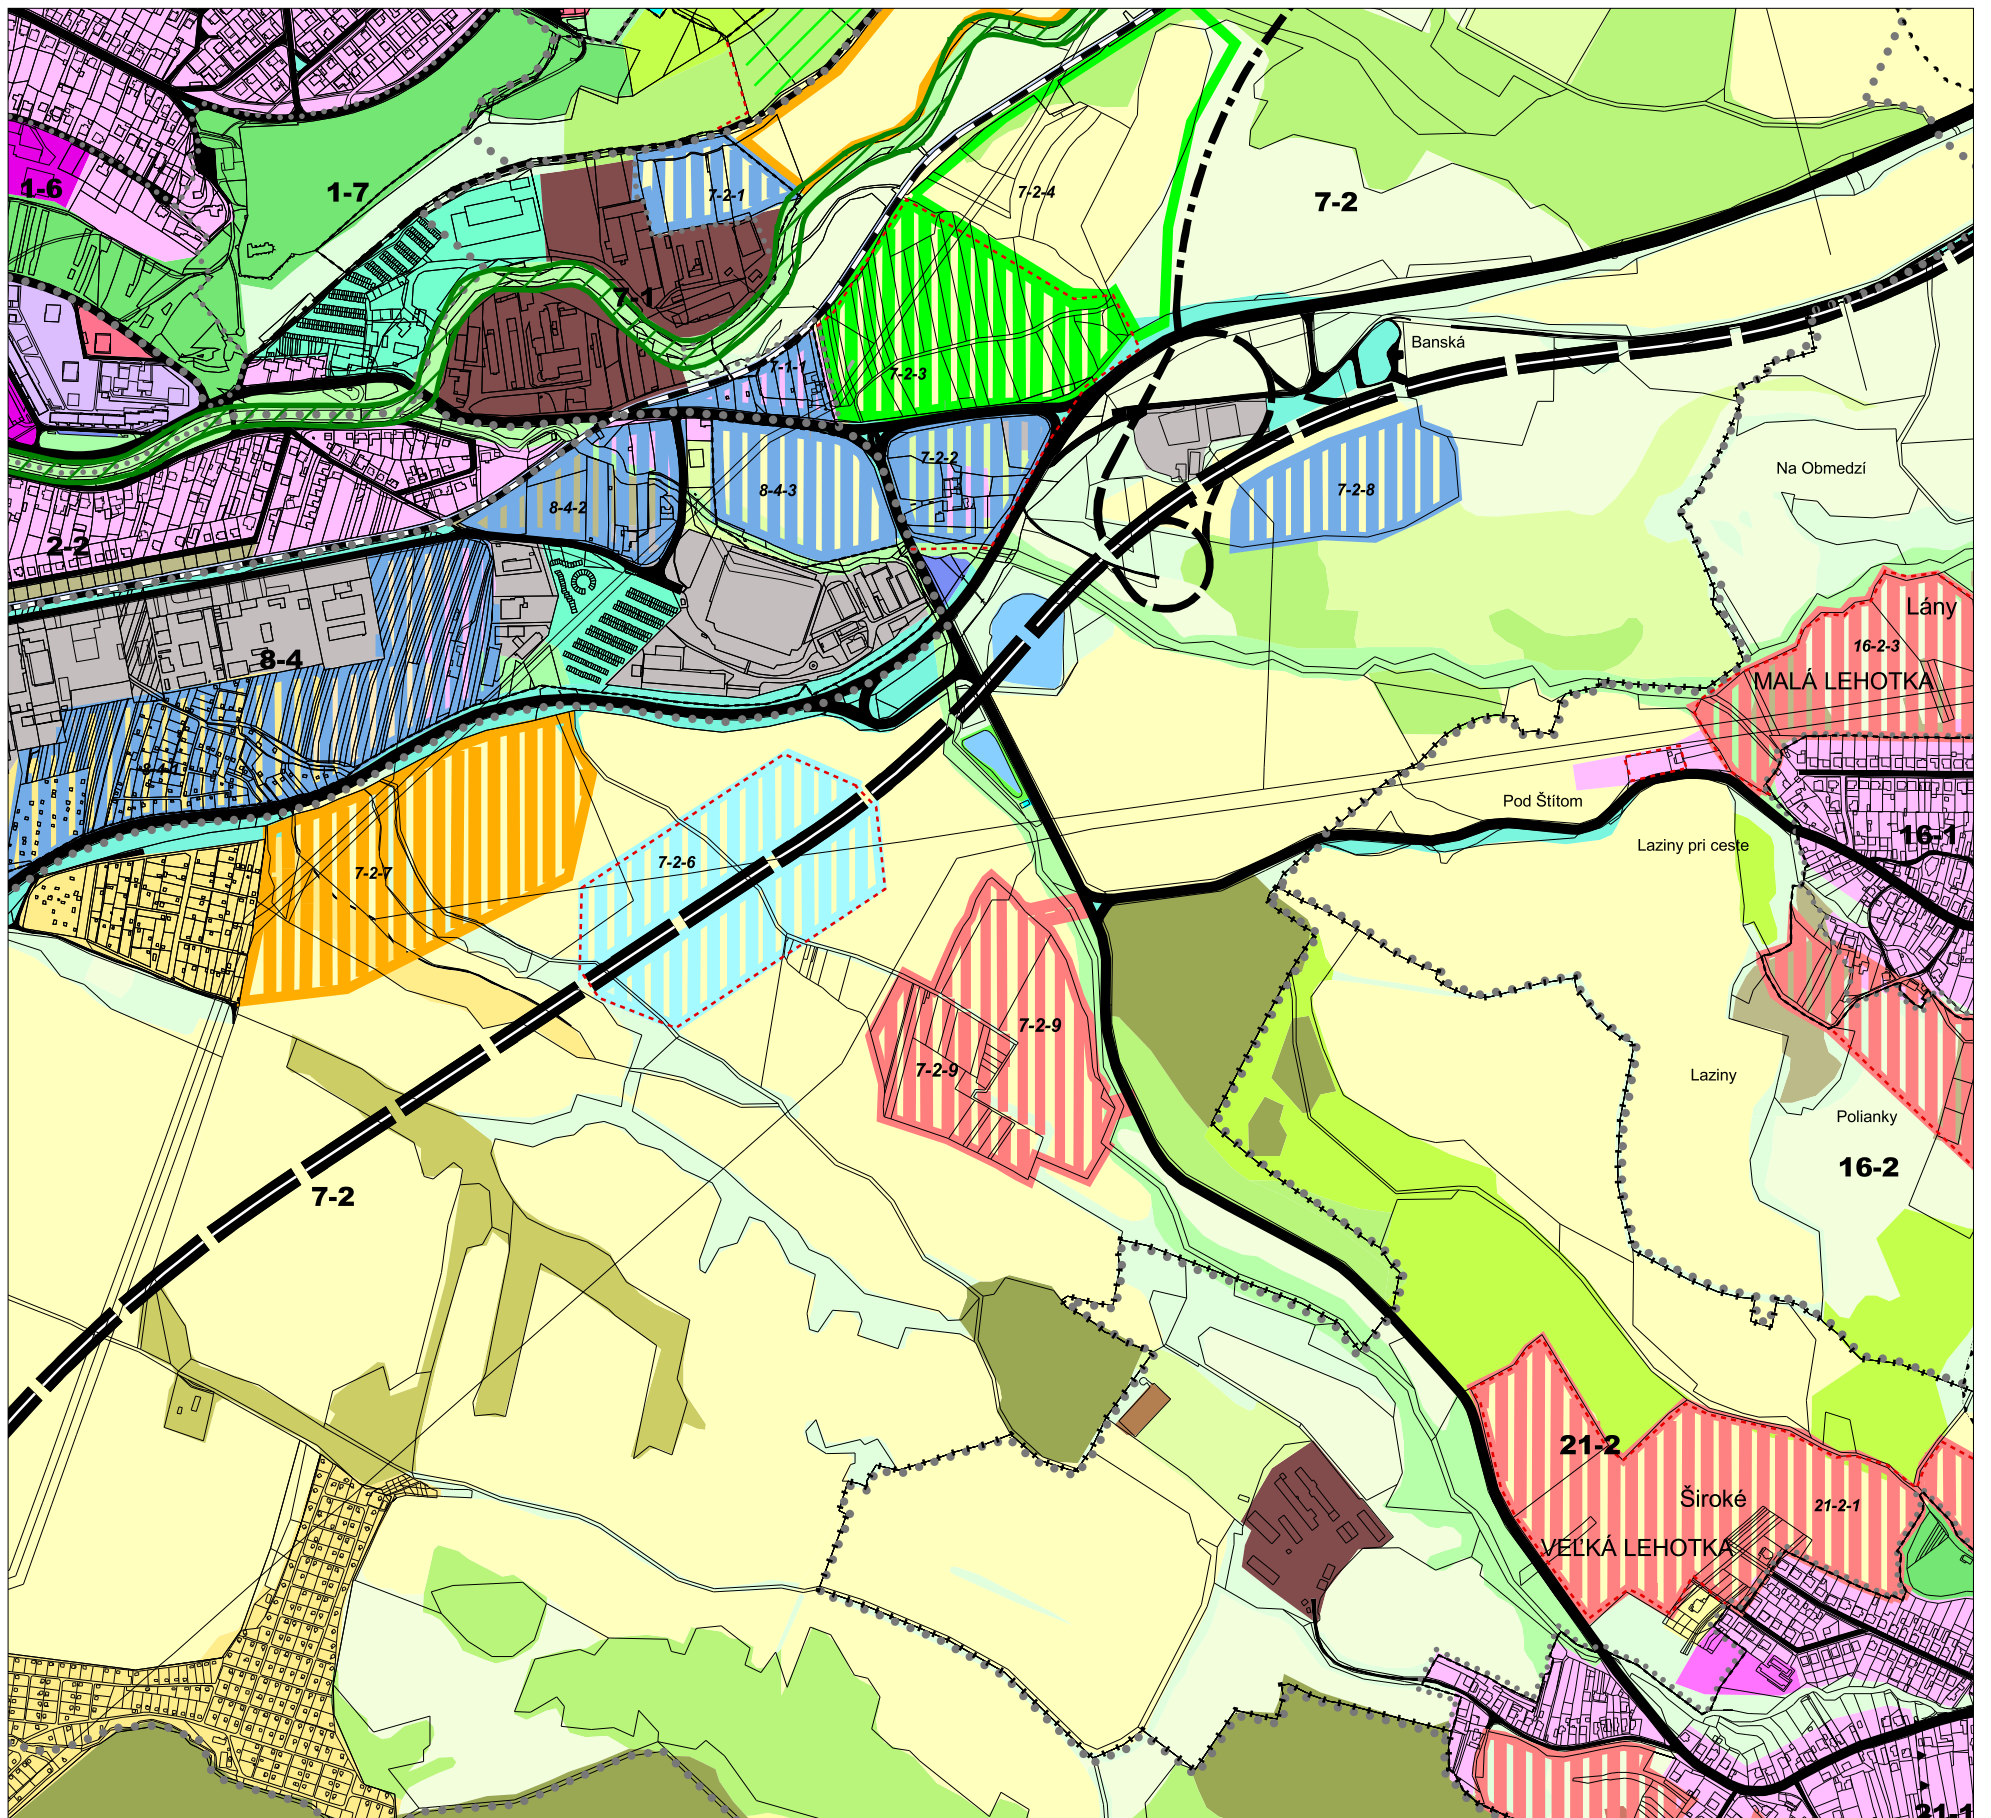

VÝREZ 1

LEGENDA :

STAV (R. 2005) NÁVRH (R. 2020) VÝHLAD (R. 2035)

	HRANICA KATASTRÁLNEHO ÚZEMIA
	HRANICA ZASTAVANÉHO ÚZEMIA
	HRANICA URBANISTICKÝCH OBVODOV, OZNAČENIE
	HRANICA ÚZEMNOPRIESTOROVÝCH CELKOV, OZNAČENIE
	OZNAČENIE FUNKČNO-PRIESTOROVÝCH BLOKOV
	KOMUNIKÁCIA RÝCHLOSTNÁ
	KOMUNIKÁCIA ZBERNÁ
	KOMUNIKÁCIA OBSLUŽNÁ
	NESTABILNÉ ÚZEMIA
	HRANICA DOBÝVACIEHO PRIESTORU
	HRANICA CHRÁNENÉHO LOŽISKOVÉHO ÚZEMIA
	OBYTNÉ ÚZEMIE
	ZMIEŠANÉ ÚZEMIE S PREVAŽNE MESTSKOU ŠTRUKTÚROU
	ZMIEŠANÉ ÚZEMIE S PREVAHOU PLOCH PRE OBYTNÉ BUDOVY
	REKREAČNÉ ÚZEMIE - INTENZÍVNE
	REKREAČNÉ ÚZEMIE - EXTENZÍVNE (BEZ ZÁSTAVBY)
	VÝROBNÉ ÚZEMIE - PRIEMYSEL A POĽNOHOSPODÁRSTVO
	VÝROBNÉ ÚZEMIE - PREVÁDZKOVÉ BUDOVY A ZARIADENIA
	PLOCHY DOPRAVY
	PLOCHY ZELENÉ VŠETKÉHO DRUHU

LESOHOSPODÁRSKE A VODOHOSPODÁRSKE OBJEKTY, LÍNIE A PLOCHY

	LESNÉ ŠKOLKY, ZÁHRADNÍCTVO
	VODOHOSPODÁRSKE STAVBY
	ČISTIAREŇ ODPADOVÝCH VOD
SÍDELNÉ PLOCHY	
	SÍDELNÉ PLOCHY S PREVAHOU OBYTNÉJ VYSOKOPODLAŽNEJ ZÁSTAVBY
	SÍDELNÉ PLOCHY VYSOKOPODLAŽNEJ ZÁSTAVBY A OBCIANSKA VYBAVENOSŤ
	SÍDELNÉ PLOCHY S PRAVAHOU RODINNÝCH DOMOV A PRÍDOMOVÝCH ZÁHRAD NAD 50% PLOCHY
	SÍDELNÉ PLOCHY S PREVAHOU OBCIANSKEJ VYBAVENOSTI
	ŠKOLY
	IBV A VYBAVENOSŤ
	IBV, HBV A VYBAVENOSŤ
	SÍDELNÁ ZÁSTAVBA VIDIECKEHO A PREDMESTSKÉHO TYPU
	OKRASNÁ A PARKOVÁ VEGETÁCIA, CINTORÍNY
	SÍDELNÁ VEGETÁCIA
REKREAČNO-ODDYCHOVÉ, ŠPORTOVÉ A KULTÚRNO-HISTORICKÉ PLOCHY	
	CHATY, CHATOVÉ A ZRUBOVÉ OSADY, RYBÁRSKE CHATY
	AREÁL ŠPORTOVÝCH IHRISKÁ A JAZDECKÝCH AREÁLOV
	SAKRÁLNE STAVBY
OSTATNÉ PRVKY	
	OJEDINELÉ OBJEKTY MIMO ZASTAVANÉHO ÚZEMIA
	OSTATNÉ NEIDENTIFIKOVANÉ PLOCHY A PRVKY

NÁVRH OCHRANY PRÍRODY A TVORBY KRAJINY

	PRVKY OCHRANY PRÍRODY
	PRVKY ÚSES
	LESY OSOBNÉHO URČENIA
	LESY OCHRANNÉ

KOMPLEX BYLINNO-TRÁVNEJ A DREVINEJ VEGETÁCIE

	VEGETÁCIA STOJATÝCH VOD A MOČIAROV
	KOMPLEX DREVINEJ VEGETÁCIE LÚK A VYSOKOBYLINNÝCH NÍV, BREHOVÉ PORASTY
	KOMPLEX KROVINEJ VEGETÁCIE (V SKUPINÁCH A LÍNIÁCH) S PODRASTOM
	LÚKY A PASIENKY S POKROČILÝMI SUKCESNÝMI ŠTÁDIAMI S NÁLETOM DREVÍN DO 50% PLOCHY
	POLOPRÍRODNÉ LÚKY A PASIENKY S NÁLETOM DREVÍN DO 50%
	REKULTIVOVANÉ LÚKY A INTENZÍVNE PASIENKY, LÚČNE PORASTY BEZ STROMOVEJ VEGETÁCIE

DREVINNÁ VEGETÁCIA

	IHLIČNATÉ LESY
	LISTNATÉ LESY
	ZMIEŠANÉ LESY
	ODLESNENÉ PLOCHY
ORNÁ PODA A TRVALÉ KULTÚRY	
	ORNÁ PODA VEĽKOBLOKOVÁ
	ORNÁ PODA MALOBLOKOVÁ
	STRIEDANIE ÚZKOPÁSOVÝCH POLÍ, LÚK, DREVINEJ VEGETÁCIE
	ZÁHRADY, SADY
	ZÁHRADKÁRSKE OSADY

VODNÉ TOKY A PLOCHY

	VODNÉ TOKY, A PLOCHY
--	----------------------

PRÍEMYSELNÉ PREVÁDZKY A DOBÝVACIE OBJEKTY A PLOCHY

	AREÁLY ZÁVODOV S OBJEKTAMI
	SKLÁDKY ODPADU
	POVRCHOVÁ A PODZEMNÁ ŤAŽBA
	ČERPACIE STANICE PHM

DOPRAVNÉ LÍNIE A PLOCHY

	CESTY
	ŽELEZNICE
	PARKOVACIE PLOCHY
	HROMADNÉ GARÁŽE
	AUTOBUSOVÁ STANICA
	OSTATNÉ DOPRAVNÉ PLOCHY
	PRISTÁVACIE PLOCHY, POLNÉ LETISKÁ
	SPRIEVODNÁ VEGETÁCIA DOPRAVNÝCH LÍNIÍ

POLNOHOSPODÁRSKE OBJEKTY

	AREÁLY POLNOHOSPODÁRSKYCH PODNIKOV
	POLNÉ HNOJISKÁ

ZMENY A DOPLNKY č. 14

STAV	NÁVRH	VÝHLAD	
			OBYTNÉ ÚZEMIE, OZNAČENIE
			KOMUNIKÁCIA RÝCHLOSTNÁ

ÚPLNÉ ZNENIE ÚPN VRÁTANE ZMIEN A DOPLNKOV Č. 14

SADA č.	VÝKRES č.	MIERKA		
	8	1 : 10 000		

HL. RIEŠITEL' : ING.ARCH. GABRIEL SZALAY ZÁKAZKA č. : 01 01/2012
 RIEŠITEL' : ING. IGOR KMEŤ ETAPA : NÁVRH
 VYPRACOVAL : ING. IGOR KMEŤ DÁTUM : 03/2012

OBSTARÁVATEĽ : MESTO PRIEVIDZA



ÚZEMNÝ PLÁN MESTA PRIEVIDZA

ZMENY A DOPLNKY č. 14 - NÁVRH

OBSAH VÝKRESU : OCHRANA PRÍRODY A TVORBA KRAJINY VRÁTANE PRVKOV ÚSES

