


ÚZEMNÝ PLÁN MESTA PRIEVIDZA

AKTUALIZÁCIA 2006, ZMENY A DOPLNKY Č. 10

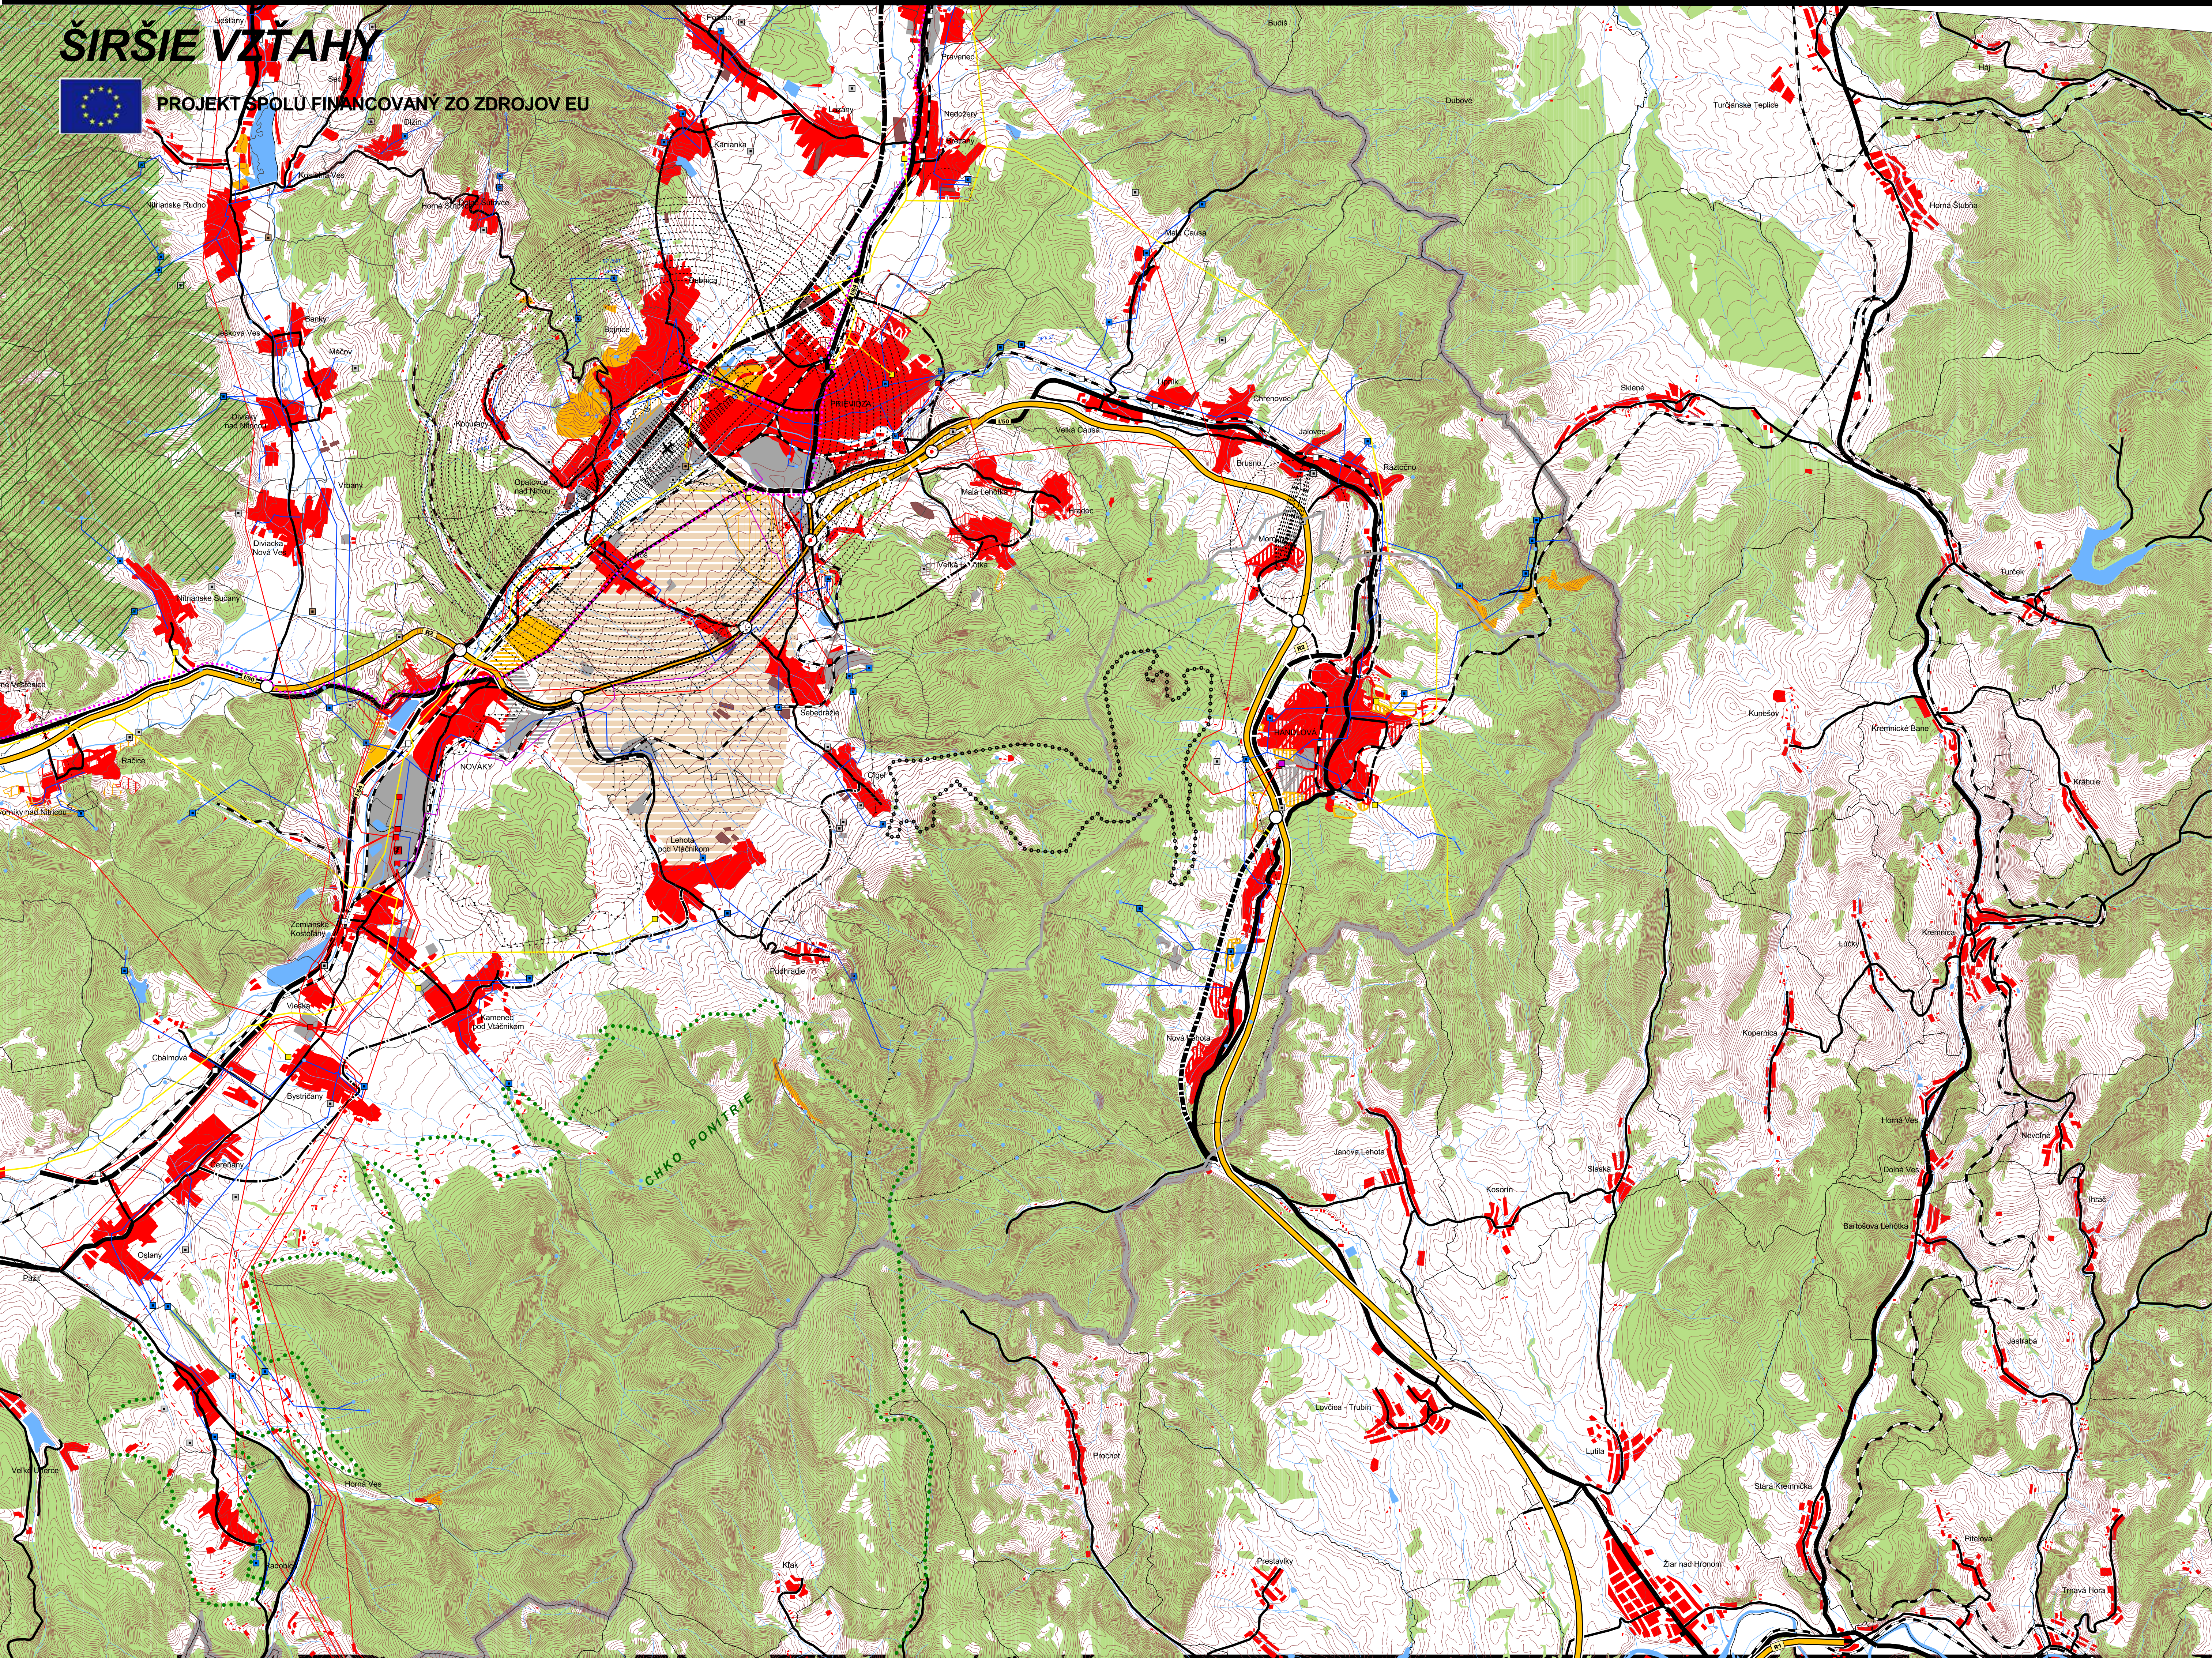

LEGENDA

STAV	NÁVRH	VÝHLAD	
			HRANICE KRAJA
			HRANICE KATASTRÁLNEHO ÚZEMIA
			HRANICE RIEŠENÉHO ÚZEMIA
			OBYTNÉ PLOCHY
			PLOCHY PRIEMYSLU A SKLADOV
			PLOCHY REKREÁCIE, CESTOVNÉHO RUCHU A ŠPORTU
			PLOCHY POĽNOHOSPODÁRSKÝCH ZARIADENÍ
			AGROPARK
			PLOCHY LEŠOV
			PLOCHY VODNÝCH TOKOV A NÁDRŽÍ
			RÝCHLOSTNÉ KOMUNIKÁCIE
			KOMUNIKÁCIE ZBERNÉ
			OSTATNÉ VÝZNAMNEJŠIE KOMUNIKÁCIE
			MIMOÚROVNŇOVÁ KRÍŽOVATKA
			ŽELEZNÍČNÁ TRATĽ, STANICA
			REGIONÁLNA CYKLOTRASA
			LETISKO
			HLAVNÉ VODOVODNÉ PRIVÁDŽAČE
			VODOJEM
			VODNÉ ZDROJE
			SKUPINOVÁ KANALIZÁCIA
			ČISTIARENĽ ODPADOVÝCH VOD
			ELEKTRICKÉ VEDENIE VVN
			TRANSFORMAČNÁ STANICA
			ELEKTRÁRENĽ
			VTL DISTRIBUČNÝ PLYNOVOD
			REGULAČNÁ STANICA
			TEPLOVOD
			TEPELNÝ ZDROJ
			SKĽADKY KOMUNÁLNEHO ODPADU
			OCHRANNÉ PÁSMA VŠETKÝCH DRUHOV
			OP PRÍRODNÝCH LIEČIVÝCH ZDROJOV KÚPEĽNÉHO MIESTA BOJNICE
			HRANICA VNÚTORNÉHO KÚPEĽNÉHO ÚZEMIA
			DOBYVACÍ PRIESTOR LOŽISKOV NERASTNÝCH SUROVIN
			CHRÁNENÉ LOŽISKOVÉ ÚZEMIE
			LOŽISKÁ NEVYHRADENÉHO NERASTU
			PODDOLOVANÉ ÚZEMIE
			HRANICA CHKO
			NATURA 2000 - CHRÁNENÉ VTÁCIE ÚZEMIA
			RUŠENÉ JAVY

SADA č.

VÝKRES č.
1

MIERKA
1 : 50 000

HL. RIEŠITEĽ : ING.ARCH. GABRIEL SZALAY
RIEŠITEĽ : KOLEKTÍV AUTOROV
VYPRACOVAL : ING. ROMAN VESEĽÝ

ZÁKAZKA č. : 13 10/2006
ETAPA : ČISTOPIS
DÁTUM : 03 2008

OBSTARÁVATEĽ : MESTO PRIEVIDZA

ÚZEMNÝ PLÁN MESTA PRIEVIDZA
ZMENY A DOPLNKY č.10

OBSAH VÝKRESU : ŠIRŠIE VZŤAHY